

Signature Not Verified
Digitally signed by VARVARA ZACHARAKI
Date: 2018.04.20 09:12:15 EEST
Reason: Signed PDF (embedded)
Location: Athens, Ethniko Typografio

757

ΕΦΗΜΕΡΙΔΑ ΤΗΣ ΚΥΒΕΡΝΗΣΕΩΣ

ΤΗΣ ΕΛΛΗΝΙΚΗΣ ΔΗΜΟΚΡΑΤΙΑΣ

19 Απριλίου 2018 | ΤΕΥΧΟΣ Α.Α.Π. | Αρ. Φύλλου **69**

ΤΕΥΧΟΣ ΑΝΑΓΚΑΣΤΙΚΩΝ ΑΠΑΛΛΟΤΡΙΩΣΕΩΝ ΚΑΙ ΠΟΛΕΟΔΟΜΙΚΩΝ ΘΕΜΑΤΩΝ

ΠΕΡΙΕΧΟΜΕΝΑ

ΑΠΟΦΑΣΕΙΣ

Αριθμ. 887 (1)

Αναγνώριση οδού ως προϋφιστάμενη του '23 εκτός σχεδίου και εκτός οικισμού, στη θέση «Σχοινόλακκος» Τοπικής Κοινότητας Κεραμέ Δήμου Αγ. Βασιλείου Π.Ε. Ρεθύμνης Περιφέρειας Κρήτης.

Η ΣΥΝΤΟΝΙΣΤΡΙΑ
ΑΠΟΚΕΝΤΡΩΜΕΝΗΣ ΔΙΟΙΚΗΣΗΣ ΚΡΗΤΗΣ

Έχοντας υπόψη:

1. Τις διατάξεις:

α. του άρθρου 20 του ν.δ. 17-7-1923 (Α' 228).

β. του άρθρου 10 παρ.1 του ν. 3212/2003(Α' 308).

γ. των άρθρων 280 και 283 του ν. 3852/2010 (Α' 87).

δ. του άρθρου 1 παρ. 1α του π.δ. 24-05-1985 (Δ' 270) όπως ισχύει.

ε. του π.δ. 136/2010 (Α' 229) «Οργανισμός Αποκεντρωμένης Διοίκησης Κρήτης».

ζ.του ν. 4325/2015 (Α' 47) «Εκδημοκρατισμός της Διοίκησης - Καταπολέμηση Γραφειοκρατίας και Ηλεκτρονική Διακυβέρνηση. Αποκατάσταση αδικιών και άλλες διατάξεις» και συγκεκριμένα το Άρθρο 28 παραγρ. 1.

η. των άρθ. 21 και 26 του ν. 4495/2017(Α' 17) «Έλεγχος και προστασία του Δομημένου Περιβάλλοντος και άλλες διατάξεις».

2. Την αριθμ. 14026/2017 (Υ.Ο.Δ.Δ. 250) απόφαση Υπουργού Εσωτερικών «Διορισμός της Μαρίας Κοζυράκη ως Συντονίστριας της Αποκεντρωμένης Διοίκησης Κρήτης».

3. Την εγκύκλιο 6/21.6.2011(ΑΔΑ:4Α3Θ0-Σ) του ΥΠΕΚΑ.

4. Την εγκύκλιο 1/2017 (ΑΔΑ:9ΡΜ34653Π8-ΨΧ2) του ΥΠΕΝ.

5. Το αριθμ. 927/14.2.2005 έγγραφο της Δ/νσης Νομοθετικού Έργου του Υπουργείου ΠΕΧΩΔΕ με θέμα την "Κοινοχρησία αγροτικών δρόμων".

6. Το αριθμ. 1256/1-3-2005 έγγραφο της ΔΟΚΚ του Υπουργείου ΠΕΧΩΔΕ «Εφαρμογή του άρθ.10 παρ.1 του ν. 3212/2003 και διευκρινήσεις σχετικά με τους κοινόχρηστους δρόμους σε εκτός σχεδίου περιοχή».

7. Το φάκελο της υπόθεσης, όπως γνωστοποιήθηκε με το αριθμ. 3052/18.9.2017 έγγραφο της Υπηρεσίας Δόμησης του Δήμου Ρεθύμνης.

8. Το αριθμ. 3243/17.11.2017 έγγραφο προς το ΣΥΠΟΘΑ Π.Ε Ρεθύμνης με συνημμένη εισήγηση.

9. Τη θετική γνωμοδότηση του ΣΥΠΟΘΑ ΠΕ Ρεθύμνης, όπως αυτή διατυπώνεται στο 1ο/2018 πρακτικό της συνεδρίασης της 15ης Φεβρουαρίου 2018, θέμα 1ο, αποφασίζουμε:

1. Την αναγνώριση της οδού με στοιχεία Α.Β.Γ.Δ.Ε.Ζ όπως εμφανίζεται στο συνημμένο απόσπασμα χάρτου ΓΥΣ ως προϋφιστάμενη του '23.

2. Η ισχύς της παρούσας απόφασης αρχίζει από την δημοσίευσή της στην Εφημερίδα της Κυβερνήσεως.

Η απόφαση αυτή καθώς και το συνημμένο απόσπασμα χάρτου ΓΥΣ να δημοσιευθούν στην Εφημερίδα της Κυβερνήσεως.

Ηράκλειο, 21 Μαρτίου 2018

Η Συντονίστρια
Αποκεντρωμένης Διοίκησης

ΜΑΡΙΑ ΚΟΖΥΡΑΚΗ

ΣΥΝΤΕΤΑΓΜΕΝΕΣ ΚΟΡΥΦΩΝ
ΕΠΙ ΤΗΣ ΠΡΟΣ ΑΝΑΓΝΩΡΙΣΗ ΟΔΟΥ
(ΤΜΗΜΑ Α-Ζ 1.500μ.)

ΣΗΜΕΙΟ	ΣΥΝΤΕΤΑΓΜΕΝΕΣ Χ	ΣΥΝΤΕΤΑΓΜΕΝΕΣ Υ	ΘΕΣΗ
Α	X=546649.686	Y=3890953.952	ΚΕΝΤΡΙΚΗ ΟΔΟΣ ΚΕΡΑΜΕ
Β	X=546419.656	Y=3890944.658	ΝΕΚΡΟΤΑΦΕΙΟ
Γ	X=545782.661	Y=3890969.654	ΔΙΑΣΤΑΥΡΩΣΗ
Δ	X=545723.349	Y=3890896.932	ΔΙΑΣΤΑΥΡΩΣΗ
Ε	X=545502.743	Y=3890895.761	ΘΕΣΗ ΙΔΙΟΚΤΗΣΙΑΣ
Ζ	X=545268.498	Y=3890828.342	ΔΙΑΣΤΑΥΡΩΣΗ

ΥΠΟΜΝΗΜΑ

ΟΔΟΣ ΠΡΟΣ ΑΝΑΓΝΩΡΙΣΗ ΩΣ ΠΡΟΫΦΙΣΤΑΜΕΝΗ ΤΟΥ '23

Α ΣΗΜΕΙΟ

ΤΕΧΝΙΚΟ ΓΡΑΦΕΙΟ
ΜΕΛΕΤΩΝ
ΤΟΠΟΓΡΑΦΗΣΕΩΝ
ΕΠΙΒΛΕΨΕΩΝ
ΚΑΤΑΣΚΕΥΩΝ

ΜΑΡΚΟΣ ΕΜΜ. ΜΑΥΡΟΜΑΤΗΣ
ΔΙΠΛΩΜ. ΠΟΛΙΤΙΚΟΣ ΜΗΧΑΝΙΚΟΣ

ΕΠ. ΜΑΡΟΥΛΗ -21-

ΤΗΛΕΦΩΝΑ ΕΠΙΚΟΙΝΩΝΙΑΣ
: γραφείο 50883, οικία 52883

ΕΡΓΟΔΟΤΗΣ : ΤΣΙΓΔΙΝΟΣ ΜΙΧΑΗΛ

ΕΡΓΟ : ΑΠΟΤΥΠΩΣΗ ΟΔΟΥ ΠΡΟΣ ΑΝΑΓΝΩΡΙΣΗ ΩΣ ΠΡΟΫΦΙΣΤΑΜΕΝΗ ΤΟΥ '23

ΘΕΣΗ ΕΡΓΟΥ : "ΣΧΟΙΝΟΛΑΚΚΟΣ" Η "ΣΚΥΝΟΛΑΚΟΣ" ΕΚΤΟΣ ΟΙΚΙΣΜΟΥ ΚΕΡΑΜΕ Τ.Κ.ΚΕΡΑΜΕ -Δ.Ε. ΛΑΜΠΗΣ Δ.ΑΓ. ΒΑΣΙΛΕΙΟΥ Π.Ε. ΡΕΘΥΜΝΟΥ

ΘΕΜΑ ΣΧΕΔΙΟΥ : ΔΙΑΓΡΑΜΜΑ

ΠΕΡΙΟΔΟΣ ΕΚΠ. ΜΕΛΕΤΗΣ : ΣΕΠΤΕΜΒΡΙΟΣ 2017

ΜΕΛΕΤΗΤΗΣ : ΜΑΡΚΟΣ ΜΑΥΡΟΜΑΤΗΣ

ΑΡΙΘΜΟΣ ΣΧΕΔΙΟΥ : Δ1

ΚΛΙΜΑΚΑ : 1 : 10:000

ΥΠΟΓΡΑΦΗ

ΣΦΡΑΓΙΔΑ

ΜΑΡΚΟΣ ΕΜΜ. ΜΑΥΡΟΜΑΤΗΣ
ΔΙΠΛΩΜ. ΠΟΛΙΤΙΚΟΣ ΜΗΧΑΝΙΚΟΣ
ΤΕΧΝΙΚΟ - ΜΕΛΕΤΗΤΙΚΟ ΓΡΑΦΕΙΟ

ΕΘΝΙΚΟ ΤΥΠΟΓΡΑΦΕΙΟ
Για τεχνικούς λόγους στο σχεδιάγραμμα, από το ηλεκτρονικό αρχείο, έγινε σμίκρυνση κατά ποσοστό 67%

Αριθμ.: οικ.55339 (2)

Αναγνώριση ως κύριας δημοτικής οδού που συνδέει την επαρχιακή οδό με αρ. 17 Ρόδας - Σιδαρίου με τον οικισμό Αστρακερής, Δ.Ε. Εσπερίων, Δήμου Κέρκυρας.

Ο ΣΥΝΤΟΝΙΣΤΗΣ
ΑΠΟΚΕΝΤΡΩΜΕΝΗΣ ΔΙΟΙΚΗΣΗΣ
ΠΕΛΟΠΟΝΝΗΣΟΥ, ΔΥΤΙΚΗΣ ΕΛΛΑΔΑΣ ΚΑΙ ΙΟΝΙΟΥ

Έχοντας υπόψη:

1. Τις διατάξεις του ν. 3852/2010 «Νέα Αρχιτεκτονική της Αυτοδιοίκησης και της Αποκεντρωμένης Διοίκησης - Πρόγραμμα Καλλικράτης» (ΦΕΚ 87/Α'/7.6.2010).

2. Το π.δ. 139/2010 «Οργανισμός της Αποκεντρωμένης Διοίκησης Πελοποννήσου, Δυτικής Ελλάδας και Ιονίου (ΦΕΚ 232/Α'/27.12.2010).

3. Τις διατάξεις του ν. 2503/1997 (ΦΕΚ 107/Α'/1997) «Διοίκηση, οργάνωση της Περιφέρειας, ρύθμιση θεμάτων για την τοπική αυτοδιοίκηση και άλλες διατάξεις».

4. Τις διατάξεις του ν. 2647/22.10.1998 (ΦΕΚ 237/Α'/1998) «Μεταβίβαση αρμοδιοτήτων στις Περιφέρειες και την Αυτοδιοίκηση και άλλες διατάξεις».

5. Το ν. 3861/2010 (ΦΕΚ 112/Α'/2010) «Ενίσχυση της διαφάνειας με την υποχρεωτική ανάρτηση νόμων και πράξεων των κυβερνητικών, διοικητικών και αυτοδιοικητικών οργάνων στο διαδίκτυο, Πρόγραμμα διαύγεια και άλλες διατάξεις».

6. Την αριθμ. 15870/15.05.2017 (ΦΕΚ 250/τ. Υ.Ο.Δ.Δ./2017) απόφαση Υπουργού Εσωτερικών περί «Διορισμού του Νικολάου Παπαθεοδώρου του Αγγελάκη ως συντονιστή της Αποκεντρωμένης Διοίκησης Πελοποννήσου, Δυτικής Ελλάδας και Ιονίου» και την αριθμ. 118604/29-05-2017 «Ανάληψη υπηρεσίας του Συντονιστή της Αποκεντρωμένης Διοίκησης Πελοποννήσου, Δυτικής Ελλάδας και Ιονίου από τις 29 Μαΐου 2017, ημέρα Δευτέρα».

7. Την αριθμ. 130479/12.06.2017 (ΦΕΚ 2113/Β'/20.06.2017) απόφαση Συντονιστή της Α.Δ.Π.Δ Ελ. και Ι. περί «Μεταβίβασης δικαιώματος υπογραφής «Με εντολή Συντονιστή» στον προϊστάμενο της Γενικής Διεύθυνσης Χωροταξικής και Περιβαλλοντικής Πολιτικής, καθώς και στους προϊσταμένους των Υπηρεσιών της Γενικής Διεύθυνσης Χωροταξικής και Περιβαλλοντικής Πολιτικής της Αποκεντρωμένης Διοίκησης Πελοποννήσου, Δυτικής Ελλάδας και Ιονίου» και ειδικότερα την παρ. 13 του άρθρου 1.

8. Τις διατάξεις του ν.δ./17-7-23 (ΦΕΚ 228/Α'/16.8.1923) «Περί σχεδίων πόλεων κ.λπ.».

9. Τις διατάξεις του ν. 2831/2000 «Τροποποίηση των διατάξεων του ν. 1577/1985 (Γενικός Οικοδομικός Κανονισμός) και άλλες πολεοδομικές διατάξεις» (ΦΕΚ 140/Α'/2000).

10. Το π.δ./24-5-85 (ΦΕΚ 270/Δ'/31.05.1985) «Τροποποίηση των όρων και περιορισμών δόμησης των γηπέδων των κειμένων εκτός των ρυμοτομικών σχεδίων των πόλεων και εκτός των ορίων των νομίμως υφισταμένων προ του έτους 1923 οικισμών».

11. Τις διατάξεις του ν. 3212/2003 (ΦΕΚ 308/Α'/2003) «Άδεια δόμησης, πολεοδομικές και άλλες διατάξεις...» και ειδικότερα τις διατάξεις του άρθρου 10 και άρθρου 23.

12. Τις διατάξεις του ν. 3937/2011 (ΦΕΚ 60/Α'/2011) και ειδικότερα στην παρ.15 του άρθρου 20 αυτού.

13. Τα οριζόμενα στην Εγκ.5/29.01.2004 της Δ.Ο.Κ.Κ.

14. Τα οριζόμενα στην Εγκ.6/21.06.2011 της Δ.Ο.Κ.Κ.

15. Τα οριζόμενα στο αριθμ. 1256/01.03.2005 έγγραφο του ΥΠΕΧΩΔΕ.

16. Τα οριζόμενα στο αριθμ. 49045/20.12.2005 έγγραφο του ΥΠΕΧΩΔΕ.

17. Τα οριζόμενα στο αριθμ. 46743/30.11.2006 έγγραφο του ΥΠΕΧΩΔΕ.

18. Τις διατάξεις των 31,32,33,34 του ν. 4030/2011 (ΦΕΚ 249/Α'/25.11.2011).

19. Την από 01.07.2015, με την Γ39682/28.04.2015 εγκύκλιο του Αναπληρωτή Υπουργού Εσωτερικών και Διοικητικής Ανασυγκρότησης με την οποία «καθιερώθηκε η αποστολή εγγράφων για δημοσίευση στο ΦΕΚ από τα Υπουργεία, τις Γενικές Γραμματείες τις Ανεξάρτητες Διοικητικές Αρχές, τις Αποκεντρωμένες Διοικήσεις και τις Περιφέρειες...».

20. Τα οριζόμενα στην αριθμ. 24871/11644/13.01.2016 απόφαση Γενικού Γραμματέα Αποκεντρωμένης Διοίκησης Πελοποννήσου, Δυτικής Ελλάδας και Ιονίου για την «Συγκρότηση του Συμβουλίου Πολεοδομικών Θεμάτων και Αμφισβητήσεων (ΣΥ.ΠΟ.Θ.Α.) της Περιφερειακής Ενότητας Κέρκυρας της Περιφέρειας Ιονίων Νήσων», όπως αυτή τροποποιήθηκε με την αριθμ. οικ.62435/17.03.2017 απόφαση Γενικού Γραμματέα Αποκεντρωμένης Διοίκησης Πελοποννήσου, Δυτικής Ελλάδας και Ιονίου, κατ' εφαρμογή του άρθρου 30 του ν. 4030/2011.

21. Το αριθμ. 26334/29-5-2017 έγγραφο της Δ/νσης Χωροταξίας και Περιβάλλοντος, Τμήμα Χωροταξίας και Πολεοδομικών Εφαρμογών, του Δήμου Κέρκυρας, με το αίτημα του θέματος με συνημμένα τα παρακάτω:

21.1. Την από 18.07.2016 Αίτηση της Μαριάνθη συζ. Σπυρίδωνα Δαλιάνη το γένος Σπυρίδωνα Γουναρόπουλου.

21.2. Την από 18-626/28.11.2016 απόφαση Δημοτικού Συμβουλίου Κέρκυρας για επανεξέταση του αιτήματος.

21.3. Την από 2-85/20.02.2017 απόφαση Δημοτικού Συμβουλίου Κέρκυρας για επανεξέταση του Αιτήματος.

21.4. Την από 5-226/19.04.2017 απόφαση Δημοτικού Συμβουλίου Κέρκυρας.

21.5. Την από 20.09.2016 Τεχνική Έκθεση του Αρχιτέκτονα Μηχανικού Αρσένη Α. Ρίγγα με Α.Μ. ΤΕΕ 133338 26635, στην οποία περιλαμβάνονται:

21.5.1. Αναλυτική περιγραφή της οδού με αναφορά στον χρόνο και τον φορέα κατασκευής της, τα τεχνικά χαρακτηριστικά της (μήκος πλάτος υλικά επίστρωσης κλπ ,στη χρήση της, στον ευρύτερο χώρο που εξυπηρετεί και σε τυχόν αλλά χαρακτηριστικά γεωγραφικού, ιστορικού ή πολιτιστικού ενδιαφέροντος.

21.5.2. Τεκμηρίωση ότι ο οικισμός που συνδέεται με την προς αναγνώριση οδό με την επαρχιακή οδό εμφανίζεται πριν της 14.03.1983 (ΣΤΕ 893/2005) και έχει οριοθετηθεί με τις διατάξεις του π.δ. 24.04.1985 (ΦΕΚ 181/Δ'/03.05.1985) με την υπ. Αρ. 1375/15.01.2003 απόφαση Υπουργού ΥΠΕΚΑ (ΦΕΚ 91/Δ'/11.03.2003).

21.5.3. Τεκμηρίωση με τεχνικά χαρακτηριστικά ή άλλα στοιχεία, ότι πρόκειται για την μοναδική οδό που συνδέει τον οικισμό.

21.5.4. Τεκμηρίωση ότι από την βατότητα της οδού, τα υλικά επίστρωσης και την υφιστάμενη κατάσταση του οδοστρώματος σε συνδυασμό με τα τεχνικά χαρακτηριστικά της εξασφαλίζονται οι προϋποθέσεις ασφαλούς κυκλοφορίας οχημάτων και ότι δύναται να εξυπηρετεί την υπεραστική συγκοινωνία σύμφωνα με τις διατάξεις της παρ. 2ζ του άρθρου 2 του π.δ. 209/1998 (Έκθεση Ελεγκτών δημόσιας διοίκησης αριθμ. 503/Α'/2010).

21.5.5. Παραστατικά στοιχεία τα οποία θα τεκμηριώνονται την νομιμότητα κατασκευής του δρόμου μήκους (Κατασκευής πληρωμής, ασφαλτόστρωσης δρόμου Αστρακερής κλπ) συνολικού μήκους 1305,00 μ ο δρόμος αποτελείται από τα τμήματα, με αρχή την επαφή της επαφής με την Επαρχιακή οδό Ρόδας -Σιδαρίου Θέση 1 Χ.Θ.:+0.000μ) και τέλος την συνάντηση με το όριο του οικισμού Αστρακερής (θέση 5 Χ.Θ.:+1305,00μ).

21.5.6. Απόσπασμα αεροφωτογραφίας 1:10000 της περιοχής από δορυφορική (iconos).

21.5.7. Απόσπασμα google earth όπου απεικονίζεται η προς αναγνώριση οδός.

21.5.8. Πρόσφατη φωτογραφική αποτύπωση της προς αναγνώριση οδού με επισήμανση των θέσεων λήψης σε απόσπασμα χάρτη κατάλληλης κλίμακας.

21.5.9. Το αριθμ. 142050/12.09.2016 έγγραφο της Α.Δ.Π.Δ.Ε. και Ι. Γενική Δ/νσης Δασών και Αγροτικών υποθέσεων Δ/νσης Συντονισμού και επιθεώρησης Δασών Δ/νση δασών και Δημ. Κατήγορου, όπου ως δασικές εκτάσεις σύμφωνα με την αριθμ. ΔΔ/2949/28.11.1997 Πράξη Χαρακτηρισμού Δ/νης Δασών Κέρκυρας μη υπαγόμενη στις Διατάξεις της Δασικής Νομοθεσίας.

21.5.10. Το από 25.10.2016 αριθμ. 69 διαβιβαστικό της Δημοτικής Κοινότητας Καρουσάδων που αφορά το υπ. 04/2016 απόφαση αναγνώρισης της οδού που συνδέει την επαρχιακή Οδό 17 (Ρόδα -Σιδάρι) με τον οικισμό Αστρακερής ως Κύριας Δημοτικής.

21.5.11. Την αριθμ. Οικ. 7813/15.02.2016 εισήγηση της Δ/νσης Χωροταξίας και Περιβάλλοντος, Τμήμα Χωροταξίας και Πολεοδομικών Εφαρμογών Δήμου Κέρκυρας.

21.5.12. Την αριθμ. Οικ. 62046/08.11.2016 εισήγηση της Δ/νσης χωροταξίας και Περιβάλλοντος, Τμήμα Χωροταξίας και Πολεοδομικών Εφαρμογών Δήμου Κέρκυρας.

21.5.13. Την αριθμ. Οικ.18014/12.04.2017 εισήγηση της Δ/νσης Χωροταξίας και Περιβάλλοντος, Τμήμα Χωροταξίας και Πολεοδομικών Εφαρμογών του Δήμου Κέρκυρας με Απόσπασμα χάρτη ΓΥΣ Κλίμακα 1:5000 με επισήμανση αρχή και τέλους.

22. Το αριθμ. 119311/20.12.2017 έγγραφο της Διεύθυνσης Περιβάλλοντος και Χωρικού Σχεδιασμού Ιονίου, Τμήμα Πολεοδομικού Σχεδιασμού και Εφαρμογών της Α.Δ.Π.Δ.Ε. και Ι. με συνημμένη εισηγητική έκθεση.

23. Το αριθμ. 02/09.02.2018 έγγραφο του Συμβουλίου Πολεοδομικών Θεμάτων και Αμφισβητήσεων (ΣΥ.ΠΟ.Θ.Α.) της Περιφερειακής Ενότητας Κέρκυρας, της Περιφέρειας Ιονίων Νήσων, με το οποίο υποβλήθηκε το από 18.01.2018 πρακτικό αριθμ. 2 και θέμα 1ο της συνεδρίασης, με την θετική γνωμοδότηση στην ως άνω (22) σχετική εισήγηση, αποφασίζουμε:

Την αναγνώριση της κύριας δημοτικής οδού που συνδέει την επαρχιακή οδό με αρ. 17 Ρόδας - Σιδαρίου με τον οικισμό Αστρακερής, Δ.Ε. Εσπερίων του Δήμου Κέρκυρας.

Η οδός αρχίζει από το σημείο 1 της επαρχιακής οδού με αρ. 17 Ρόδας - Σιδαρίου με συντεταγμένες Χ=135876.05, Ψ=4412478.44, διέρχεται από το σημείο τομής 2 της οδού με μικρού πλάτους δευτερεύων δημοτικό δρόμο αριστερά της με συντεταγμένες Χ=135889.02, Ψ=4412549.35, διέρχεται από το σημείο τομής 3 της οδού με μικρού πλάτους ασφαλτοστρωμένη οδό δεξιά της με συντεταγμένες Χ=136120.50, Ψ=4412949.24, διέρχεται από το σημείο τομής 4 της οδού με χωματόδρομο του οικισμού δεξιά της με συντεταγμένες Χ=136214.06, Ψ=4413175.09 και καταλήγει στο σημείο 5 οπού τέμνεται η οδός με το τμήμα 11-12 των ορίων του οικισμού Αστρακερής όπως αυτά ορίζονται στην αριθμ. 1375/15.01.2003 απόφαση Υπουργού ΠΕ.ΧΩ.ΔΕ.. (ΦΕΚ 91/Δ'/11.02.2003) με συντεταγμένες Χ=136257.72, Ψ=4413385.03, όπως αποτυπώνεται με ερυθρά γραμμή στο συνημμένο Τοπογραφικό Διάγραμμα του διπλωματούχου Αγρονόμου Τοπογράφου Μηχανικού Αριστοτέλη Σ. Δοκανάρη, με Α.Μ. ΤΕΕ 133142, που συνοδεύει την παρούσα απόφαση, με υπόβαθρο το απόσπασμα χάρτη (4075-1) σε κλίμακα 1/5000 της Γεωγραφικής Υπηρεσίας Στρατού (ΓΥΣ).

Από τις κανονιστικές διατάξεις αυτής της απόφασης δεν προκαλείται δαπάνη σε βάρος του κρατικού προϋπολογισμού και του προϋπολογισμού του οικείου Ο.Τ.Α.

Η ισχύς της παρούσας αρχίζει από τη δημοσίευσή της στην Εφημερίδα της Κυβερνήσεως.

Η απόφαση αυτή μαζί με το συνημμένο διάγραμμα να δημοσιευθεί στην Εφημερίδα της Κυβερνήσεως.

Κέρκυρα, 15 Μαρτίου 2018

Με εντολή Συντονιστή
Ο Γενικός Διευθυντής ΧΩ.ΠΕ.ΠΟ.

ΔΙΟΝΥΣΙΟΣ ΠΑΝΑΓΙΩΤΟΠΟΥΛΟΣ

ΕΘΝΙΚΟ ΤΥΠΟΓΡΑΦΕΙΟ
Για τεχνικούς λόγους στο σχεδιάγραμμα, από το ηλεκτρονικό αρχείο, έγινε σμίκρυνση κατά ποσοστό 39%


Απόσπασμα Πι
Τοπογραφικού Διαγράμματο

ΚΕΡΚΥΡΑ 08-09-2016

ΕΠΕΞΕΡΓΑΣΙΑ ΧΑΡΤΗ: Αρσένης Ρίγγας, Αρχιτέκτων

ΑΡΣΕΝΗΣ Α. ΡΙΓΓΑΣ
ΑΡΧΙΤΕΚΤΩΝ
ΠΑΝΕΠΙΣΤΗΜΙΟΥ ΣΠΟΥΔΩΝ ΦΛΩΡΕΝΤΙΑΣ
ΜΕΛΟΣ Τ.Ε.Ε. ΑΡΙΘΜ. ΜΗΤΡΩΟΥ 26635
Πλ. Ηρώων Κυπριακού Αγώνα 11 Κέρκυρα - Τηλ. 26610 43476
ΑΦΜ 019562740 - Α΄ΔΟΥ ΚΕΡΚΥΡΑΣ

ΔΟΚΑΝΑΡΗΣ Σ. ΑΡΙΣΤΟΤΕΛΗΣ
ΑΓΡΟΝΟΜΟΣ ΚΑΙ ΤΟΠΟΓΡΑΦΟΣ - ΜΗΧΑΝΙΚΟΣ
ΔΙΠΛΩΜΑΤΟΥΧΟΣ ΠΟΛΥΤΕΧΝΙΚΗΣ ΣΧΟΛΗΣ Α.Π.Θ.
ΜΕΛΟΣ Τ.Ε.Ε. ΑΡ. ΜΗΤΡΩΟΥ 133142
ΛΕΩΦ. ... ΑΝΔΡΑΣ 44 ΚΕΡΚΥΡΑ 49100
Α.Φ.Μ. 144741583 Α΄(Β Α΄) ΔΟΥ ΚΕΡΚΥΡΑΣ
ΤΗΛ. 6947945775

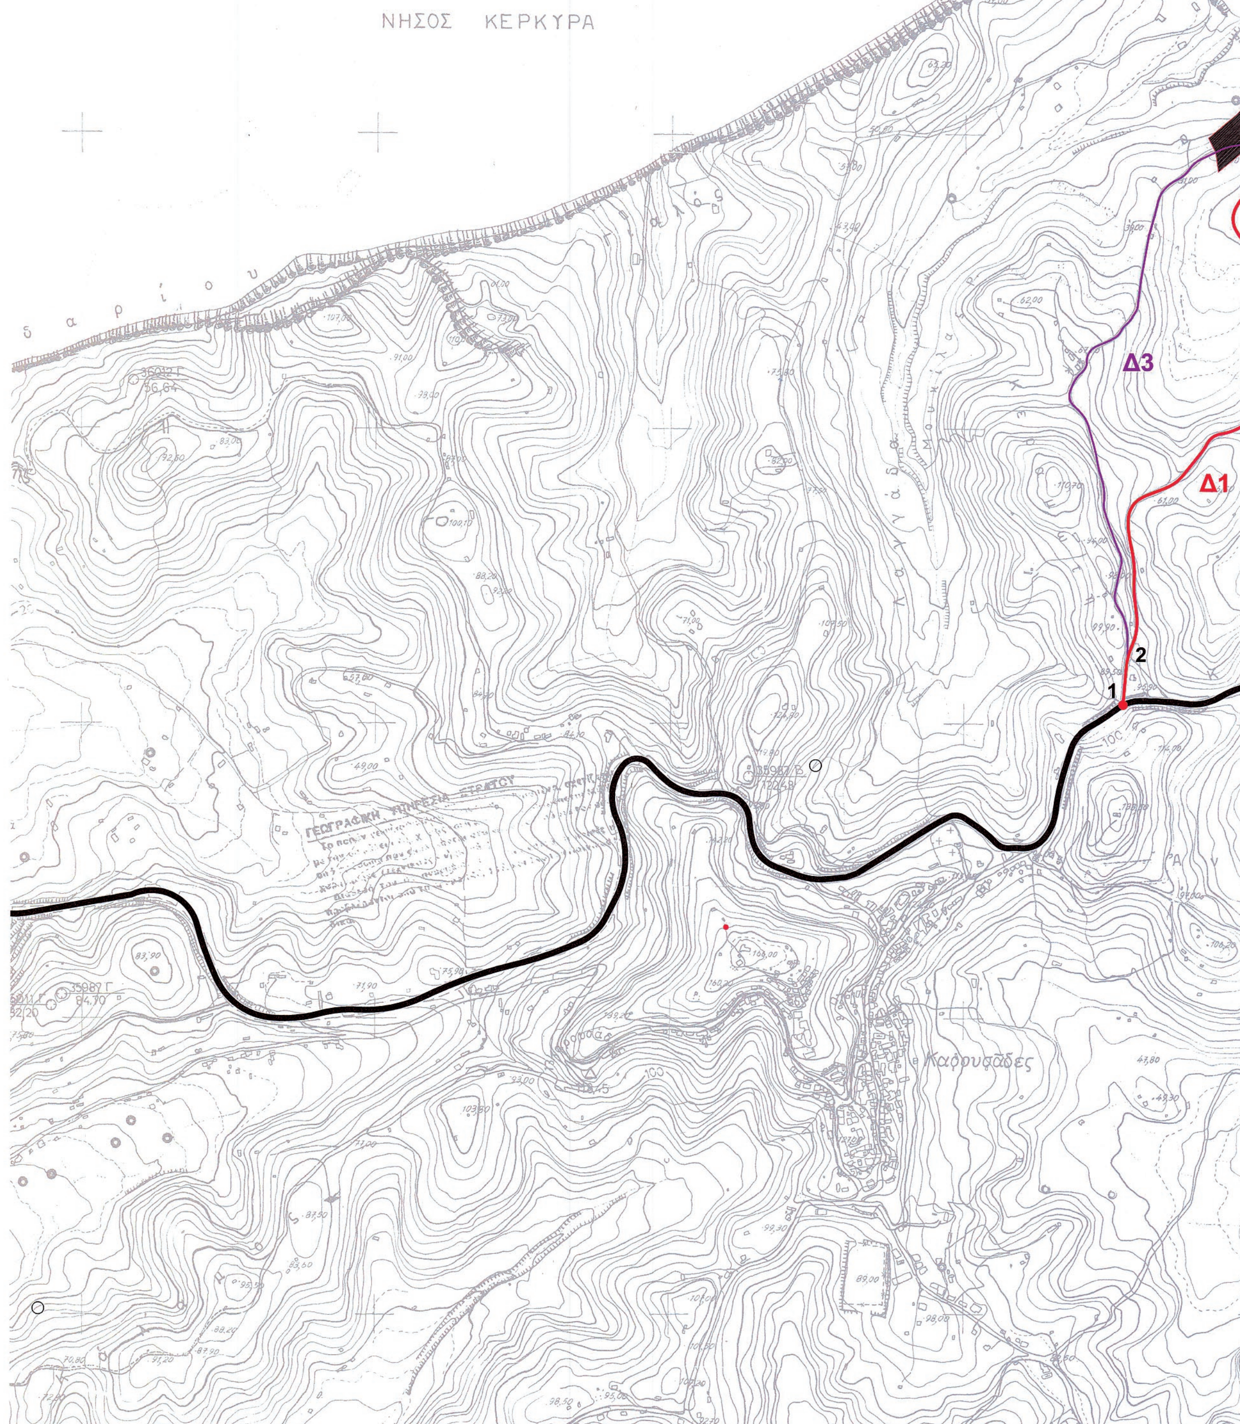

Ιινακίδας 4075.1
ος 1:5.000 Γ.Υ.Σ. (Έτος 1981)

ΣΥΝΤΕΤΑΓΜΕΝΕΣ ΣΗΜΕΙΩΝ ΣΕ ΕΓΣΑ '87 ΟΠΩΣ ΥΠΟΛΟΓΙΣΤΗΚΑΝ ΑΠΟ ΤΟΥΣ ΟΡΘΟΦΩΤΟΧΑΡΤΕΣ ΤΟΥ ΕΘΝΙΚΟΥ ΚΤΗΜΑΤΟΛΟΓΙΟΥ

ΣΗΜΕΙΟ	X	Y
1	135876.05	4412478.44
2	135889.02	4412549.35
3	136120.50	4412949.24
4	136214.06	4413175.09
5	136257.72	4413385.03
6	136544.46	4413430.81

ΥΠΟΜΝΗΜΑ



ΟΡΙΑ ΟΙΚΙΣΜΟΥ ΑΣΤΡΑΚΕΡΗΣ (1375/15-01-2003 Απόφαση Υπουργού ΠΕ.ΧΩ.ΔΕ./ΦΕΚ91Δ/11-02-2003)

Δ1 ΚΥΡΙΟΣ ΔΗΜΟΤΙΚΟΣ ΔΡΟΜΟΣ (ΑΠΟ ΕΠΑΡΧΙΑΚΗ ΑΡ. 17 ΠΡΟΣ ΑΣΤΡΑΚΕΡΗ)

Δ2 ΔΕΥΤΕΡΕΥΩΝ ΔΗΜΟΤΙΚΟΣ ΔΡΟΜΟΣ

Δ3 ΚΟΙΝΟΧΡΗΣΤΟΣ ΔΡΟΜΟΣ (ΧΩΜΑΤΟΔΡΟΜΟΣ)

● ΣΗΜΕΙΟ 1: Αρχή Κύριας οδού Δ1 (επαφή με Επαρχιακή 17)

● ΣΗΜΕΙΟ 5: Τέλος Κύριας οδού Δ1 (συνάντηση με το τμήμα 11,12 των ορίων του οικισμού Αστρακερής)

ΑΣΤΡΑΚΕΡΗ
(ΟΙΚΙΣΜΟΣ ΚΑΤΩ ΤΩΝ 2.000 ΚΑΤ.)

Δ2

Επαρχιακή αρ. 17 Ρόδα-Σιδάρι

ΣΟΦΙΑ ΚΟΤΣΙΜΠΟΥ
ΤΟΠΟΓΡΑΦΟΣ ΜΗΧΑΝΙΚΟΣ ΠΕ/Β'

ΘΕΟΦΑΝΗΣ ΔΕΜΠΟΝΟΣ
ΑΡΧΙΤΕΚΤΩΝ ΜΗΧΑΝΙΚΟΣ ΠΕ. ΒΓ.

ΑΡΙΘΜΟΣ ΦΥΛΛΟΥ 4075.1
ΚΛΙΜΑΞ 1:5.000
ΙΣΟΔΙΑΣΤΑΣΙΣ 4 μ.



Διάγραμμα γεωγραφικών συν/νων

39° 48' 00"
04° 00' 00"
03° 57' 00"
39° 46' 30"

Κέντρ. ν φύλλου χάρτου
ΚΕΡΚΥΡΑ
1:100.000
φ = 39° 45'
λ = -3° 45'
Απ' Αθηνών

ΤΟ ΠΑΡΟΝ ΣΥΝΟΔΕΥΕΙ ΤΗΝ
ΥΠ'ΑΡ. ΠΡΩΤ. 18014/12-04-2017
ΕΙΣΗΓΗΣΗ ΜΑΣ

Διάγραμμα συνδέσεως φύλλων



4065.8
4075.2




4074.4 4075.3 4075.4



Διάγραμμα αεροφωτογραφιών ζευγών

ΟΡΓΑΝΑ	Φ / ΖΕΥΓΗ	ΜΗΝ	ΕΤΟΣ
ZEISS 226589	135956 - 5	Μάρτιος	1983

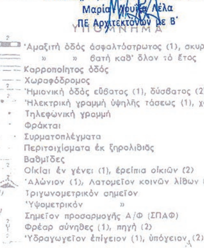


Απαγορεύεται ... ή Αναπαραγωγή και Φωτοαντιγραφή τούτου.

ΥΠΟΜΝΗΜΑ

'Αμαξιτή όδός άσφαλτόστρωτος (1), σκυρόστρωτο
» » βατή καθ' όλον τό έτος
Καρροποίητος όδός
Χωραφόδρομος
Ήμιονική όδός εύβατος (1), δύσβατος (2)
Ήλεκτρική γραμμή ύψηλής τάσεως (1), χαμηλής (
Τηλεφωνική γραμμή
Φράκται
Συρματοπλέγματα
Περιτοιχίσματα έκ ξηρολιθιάς
Βαθμίδες
Οικίαι έν γένει (1), έρείπια οικιών (2)
'Αλώνιον (1), Λατομεΐον κοινών λίθων (2)
Τριγωνομετρικόν σημεΐον
Ύψομετρικόν »
Σημεΐον προσαρμογής Α/Φ (ΣΠΑΦ)
Φρέαρ σύνηθες (1), πηγή (2)
Ύδραγωγεΐον έπίγειον (1), ύπόγειον (2)

ΑΡΙΘΜΟΣ ΦΥΛΛΟΥ 4075.1

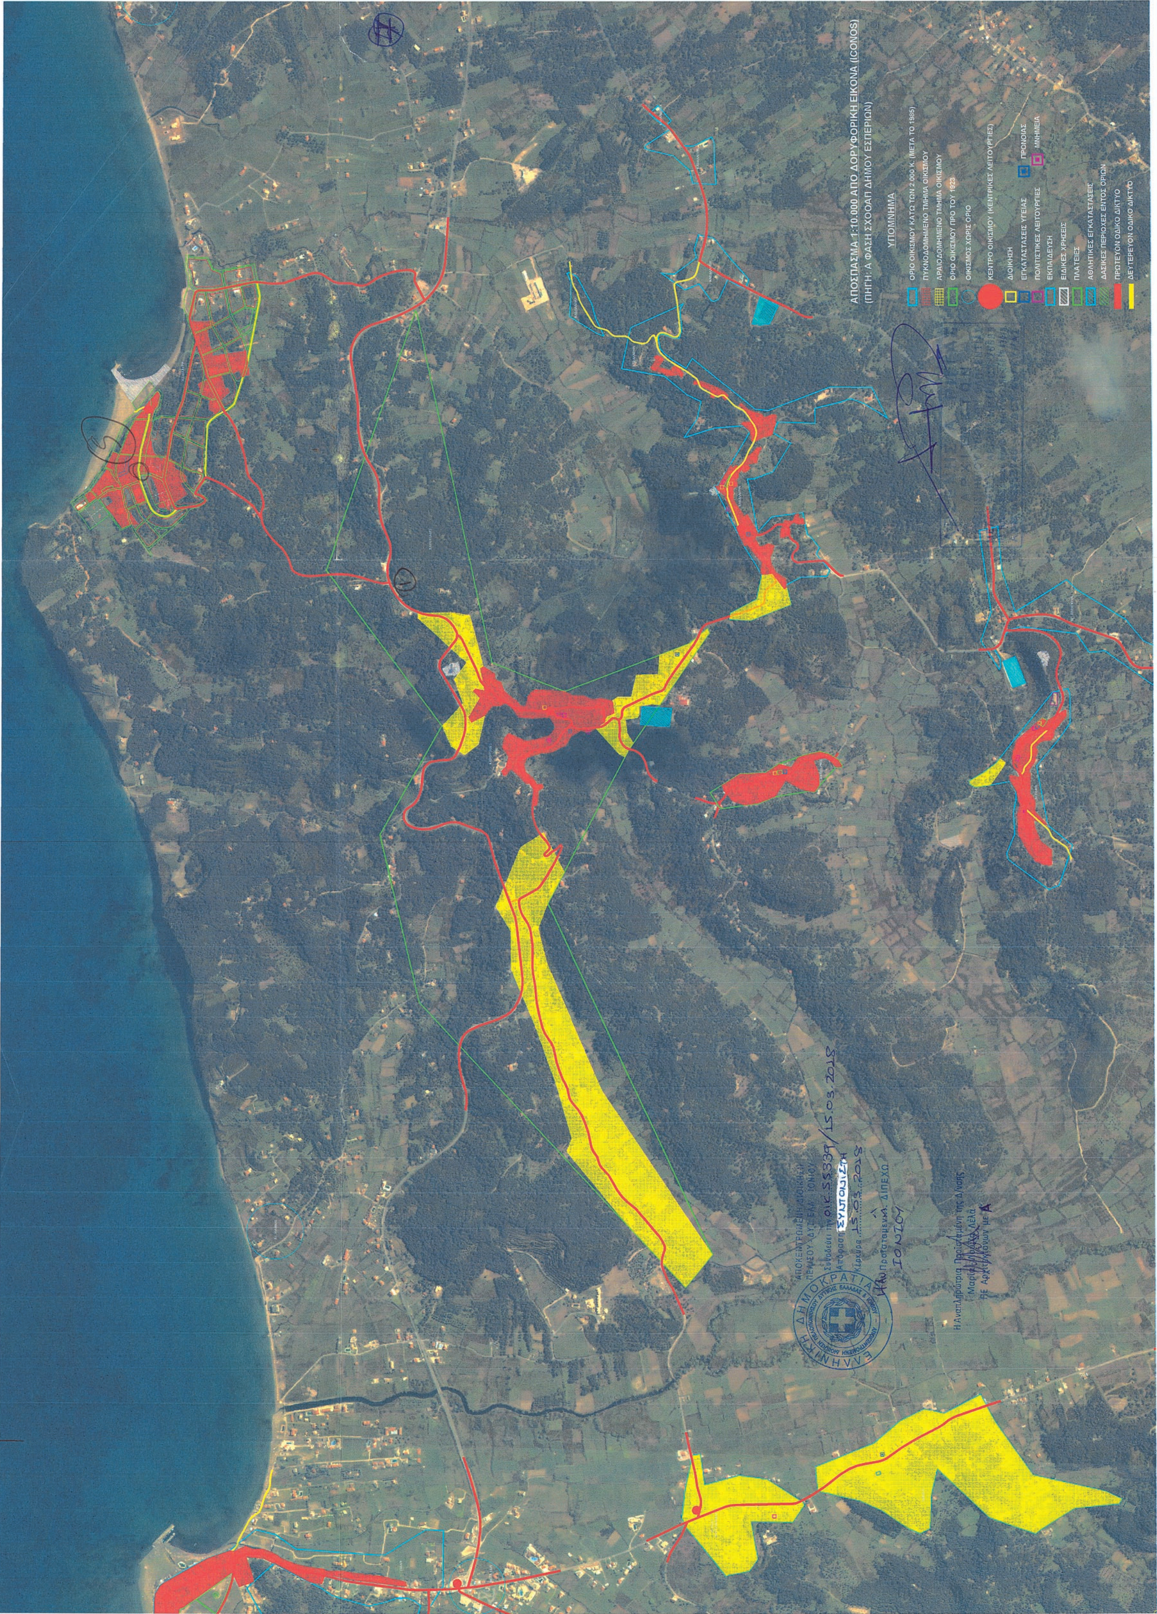

ΕΘΝΙΚΟ ΤΥΠΟΓΡΑΦΕΙΟ
Για τεχνικούς λόγους στο σχεδιάγραμμα, από το ηλεκτρονικό αρχείο, έγινε σμίκρυνση κατά ποσοστό 37%



ΕΘΝΙΚΟ ΤΥΠΟΓΡΑΦΕΙΟ

Το Εθνικό Τυπογραφείο αποτελεί δημόσια υπηρεσία υπαγόμενη στο Υπουργείο Διοικητικής Ανασυγκρότησης και έχει την ευθύνη τόσο για τη σύνταξη, διαχείριση, εκτύπωση και κυκλοφορία των Φύλλων της Εφημερίδας της Κυβερνήσεως (ΦΕΚ), όσο και για την κάλυψη των εκτυπωτικών αναγκών του δημοσίου (ν. 3469/2006, ΦΕΚ Α΄ 131).

1. ΦΥΛΛΟ ΤΗΣ ΕΦΗΜΕΡΙΔΑΣ ΤΗΣ ΚΥΒΕΡΝΗΣΕΩΣ (ΦΕΚ)

• Τα **ΦΕΚ σε ηλεκτρονική μορφή** διατίθενται δωρεάν στο **www.et.gr**, την επίσημη ιστοσελίδα του Εθνικού Τυπογραφείου. Όσα ΦΕΚ δεν έχουν ψηφιοποιηθεί και καταχωριστεί στην ανωτέρω ιστοσελίδα αποστέλλονται επίσης δωρεάν με την υποβολή αίτησης, για την οποία αρκεί η συμπλήρωση των αναγκαίων στοιχείων σε ειδική φόρμα.

• Τα **ΦΕΚ σε έντυπη μορφή** διατίθενται σε μεμονωμένα φύλλα είτε απευθείας από το Τμήμα Πωλήσεων, είτε ταχυδρομικά με την αποστολή αιτήματος παραγγελίας μέσω των ΚΕΠ, είτε με ετήσια συνδρομή μέσω του Τμήματος Συνδρομητών. Το κόστος ενός ασπρόμαυρου ΦΕΚ από 1 έως 16 σελίδες είναι 1,00 €, αλλά για κάθε επιπλέον οκτασέλιδο (ή μέρος αυτού) προσαυξάνεται κατά 0,20 €. Το κόστος ενός έγχρωμου ΦΕΚ από 1 έως 16 σελίδες είναι 1,50 €, αλλά για κάθε επιπλέον οκτασέλιδο (ή μέρος αυτού) προσαυξάνεται κατά 0,30 €. Το τεύχος Α.Σ.Ε.Π. διατίθεται δωρεάν.

• **Τρόποι αποστολής κειμένων προς δημοσίευση:**

Α. Τα κείμενα προς δημοσίευση στο ΦΕΚ, από τις υπηρεσίες και τους φορείς του δημοσίου, αποστέλλονται ηλεκτρονικά στη διεύθυνση **webmaster.et@et.gr** με χρήση προηγμένης ψηφιακής υπογραφής και χρονοσήμανσης.

Β. Κατ' εξαίρεση, όσοι πολίτες δεν διαθέτουν προηγμένη ψηφιακή υπογραφή μπορούν είτε να αποστέλλουν ταχυδρομικά, είτε να καταθέτουν με εκπρόσωπό τους κείμενα προς δημοσίευση εκτυπωμένα σε χαρτί στο Τμήμα Παραλαβής Δημοσιευτέας Ύλης.

• **Πληροφορίες, σχετικά με την αποστολή/κατάθεση εγγράφων προς δημοσίευση, με την πώληση των τευχών και με τους ισχύοντες τιμοκαταλόγους για όλες τις υπηρεσίες μας, περιλαμβάνονται στην ιστοσελίδα μας. Η ενδεδειγμένη διαδρομή είναι: www.et.gr/ Φ.Ε.Κ./ Δημοσίευση Κειμένων** ή **Τεύχη** ή **Διάθεση ΦΕΚ** ή **Πώληση** ή **Συνδρομητές. Επίσης μέσω της ιστοσελίδας μας δίδονται πληροφορίες σχετικά με την πορεία δημοσίευσης των εγγράφων, με βάση τον Κωδικό Αριθμό Δημοσιεύματος (ΚΑΔ).** Πρόκειται για τον αριθμό που εκδίδει το Εθνικό Τυπογραφείο για όλα τα κείμενα που πληρούν τις προϋποθέσεις δημοσίευσης.

2. ΕΚΤΥΠΩΤΙΚΕΣ ΑΝΑΓΚΕΣ ΤΟΥ ΔΗΜΟΣΙΟΥ

Το Εθνικό Τυπογραφείο ανταποκρινόμενο σε αιτήματα υπηρεσιών και φορέων του δημοσίου αναλαμβάνει να σχεδιάσει και να εκτυπώσει κάρτες, βιβλία, αφίσες, μπλοκ, μηχανογραφικά έντυπα, φακέλους για κάθε χρήση, κ.ά. Επίσης σχεδιάζει και κατασκευάζει σφραγίδες.

ΕΠΙΚΟΙΝΩΝΙΑ ΜΕ ΤΟ ΕΘΝΙΚΟ ΤΥΠΟΓΡΑΦΕΙΟ

Ταχυδρομική Διεύθυνση: Καποδιστρίου 34, τ.κ. 10432, Αθήνα

ΤΗΛΕΦΩΝΙΚΟ ΚΕΝΤΡΟ: 210 5279000 - fax: 210 5279054

ΤΜΗΜΑΤΑ ΕΞΥΠΗΡΕΤΗΣΗΣ ΚΟΙΝΟΥ
Πωλήσεων: (Ισόγειο, τηλ. 210 5279178 - 180)
Συνδρομητών: (Ημιόροφος, τηλ. 210 5279136)
Πληροφοριών: (Ισόγειο, Γρ. 3 και τηλεφ. κέντρο 210 5279000)
Παραλαβής Δημ. Ύλης: (Ισόγειο, τηλ. 210 5279167, 210 5279139)

Ωράριο για το κοινό: Δευτέρα ως Παρασκευή: 8:00 - 13:30

Ιστοσελίδα: **www.et.gr**

Πληροφορίες σχετικά με την λειτουργία της ιστοσελίδας: **helpdesk.et@et.gr**

Αποστολή ψηφιακά υπογεγραμμένων εγγράφων προς δημοσίευση στο ΦΕΚ: **webmaster.et@et.gr**

Πληροφορίες για γενικό πρωτόκολλο και αλληλογραφία: **grammateia@et.gr**

